

TAVOLA N°: 4

file: T 9 US 310, 311, 312; US 317 sc_1_10.pdf



Ministero per i Beni e le
Attività Culturali
SOPRINTENDENZA PER I BENI
ARCHEOLOGICI DELLA PUGLIA -
TARANTO



CITTA' DI ASCOLI SATRIANO
(Provincia di Foggia)

Via Torre Arsa, 3 - 71022 Ascoli Satriano - Tel. 0885652811 Fax 0885 652830
C.F. 80003010719
www.comune.ascolisatriano.fg.it


OGGETTO: SAGGIO V

- US 310 lastre di copertura
- US 311 taglio
- US 312 riempimento
- US 317 riempimento
- US 318 taglio

LOCALITA': ASCOLI SATRIANO FG - loc. Serpente



SAGGIO: V

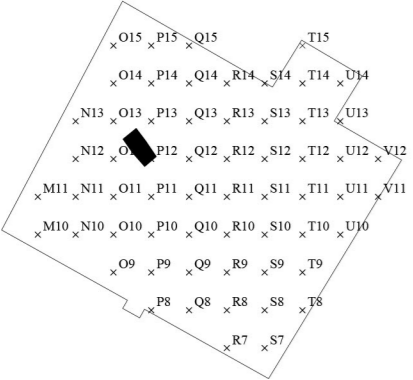

LEGENDA:



- REPERTO
- OSSA
- LATERIZIO
- PIETRE
- PENDENZA

SCALA: 1 : 10

Aurea Aurea s.a.s.
archeologia e restauro
c.so Torino 46/A - 28100 Novara

RILIEVO: ARCH. ERIK COSTAMAGNA

DATA: Aprile 2005

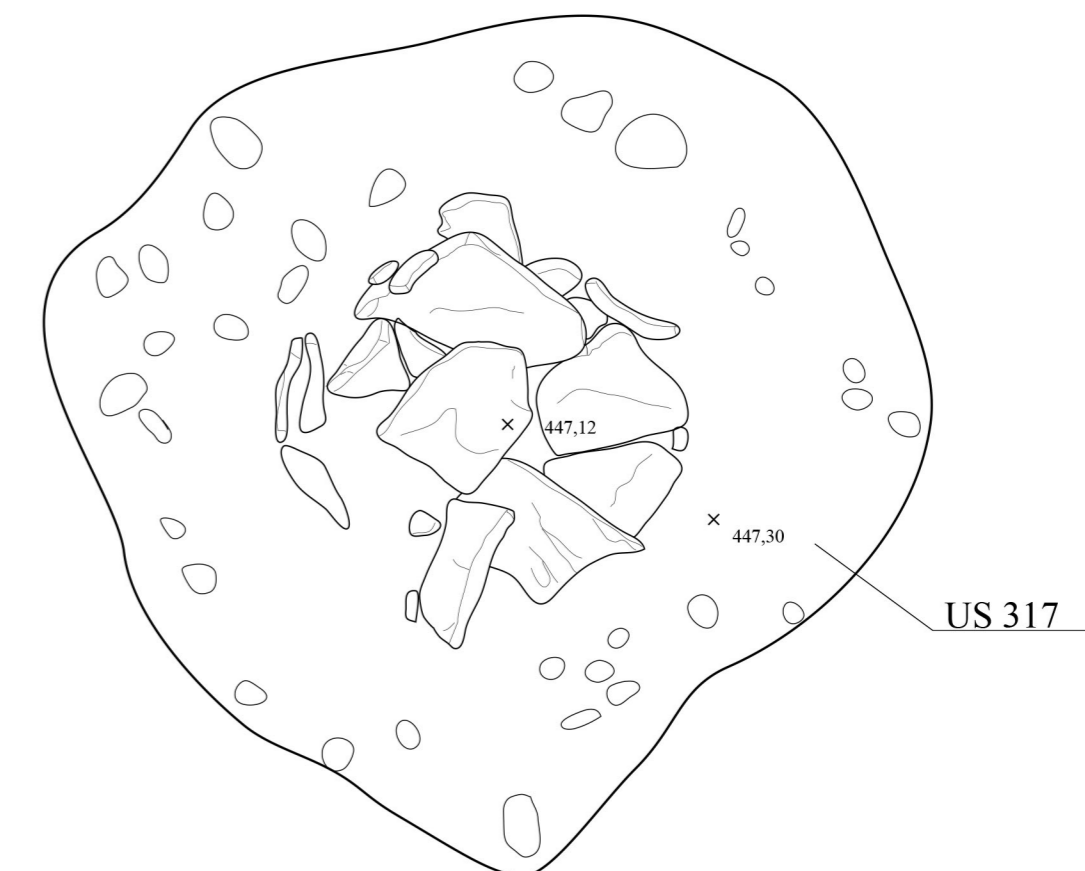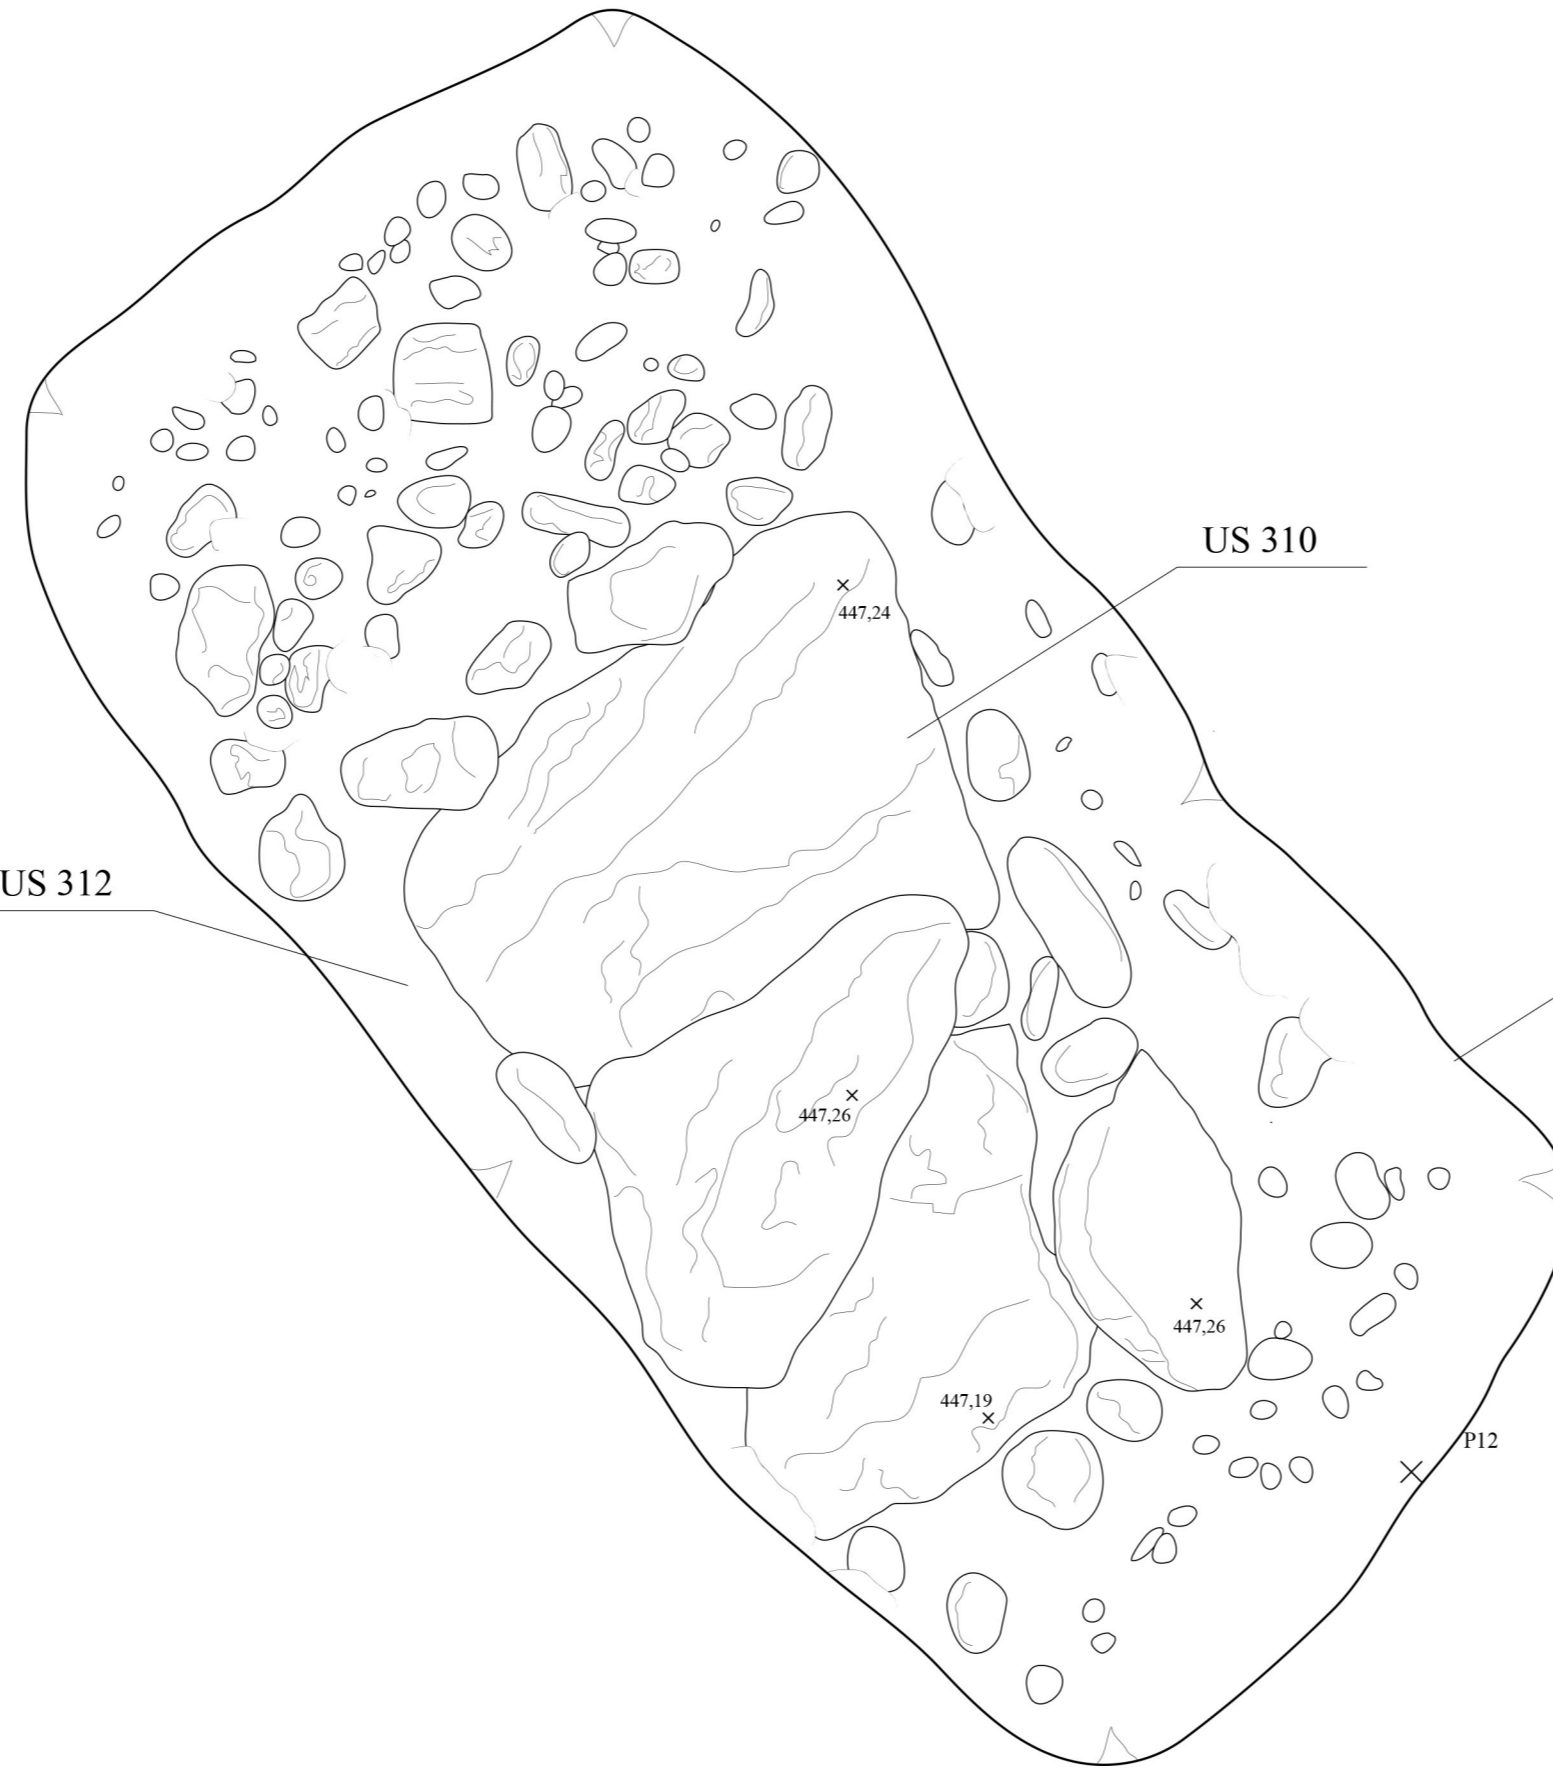

0 25 cm

N

P11

Q11

TAVOLA N°: 6

file: T 9 2°dep se_1_10.pdf


 Ministero per i Beni e le
 Attività Culturali
 SOPRINTENDENZA PER I BENI
 ARCHEOLOGICI DELLA PUGLIA -
 TARANTO


CITTA' DI ASCOLI SATRIANO
 (Provincia di Foggia)

Via Torre Arsa, 3 - 71022 Ascoli Satriano - Tel. 0885652811 Fax 0885 652830
 C.F. 80003010719
 www.comune.ascolisatriano.fg.it


OGGETTO: SAGGIO V

- US 313, 314 - T 9
- 2° livello deposizione e taglio della controfossa
- US 311 taglio
- US 312 riempimento
- US 320 grande contenitore,

LOCALITA': ASCOLI SATRIANO FG - loc. Serpente




SAGGIO: V

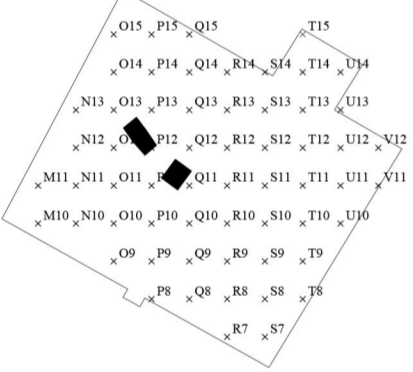

LEGENDA:



SCALA: 1 : 10


 Aurea s.a.s.
 archeologia e restauro
 c.so Torino 46/A - 28100 Novara

RILIEVO: ARCH. ERIK COSTAMAGNA

DATA: Aprile 2005

O13

P13

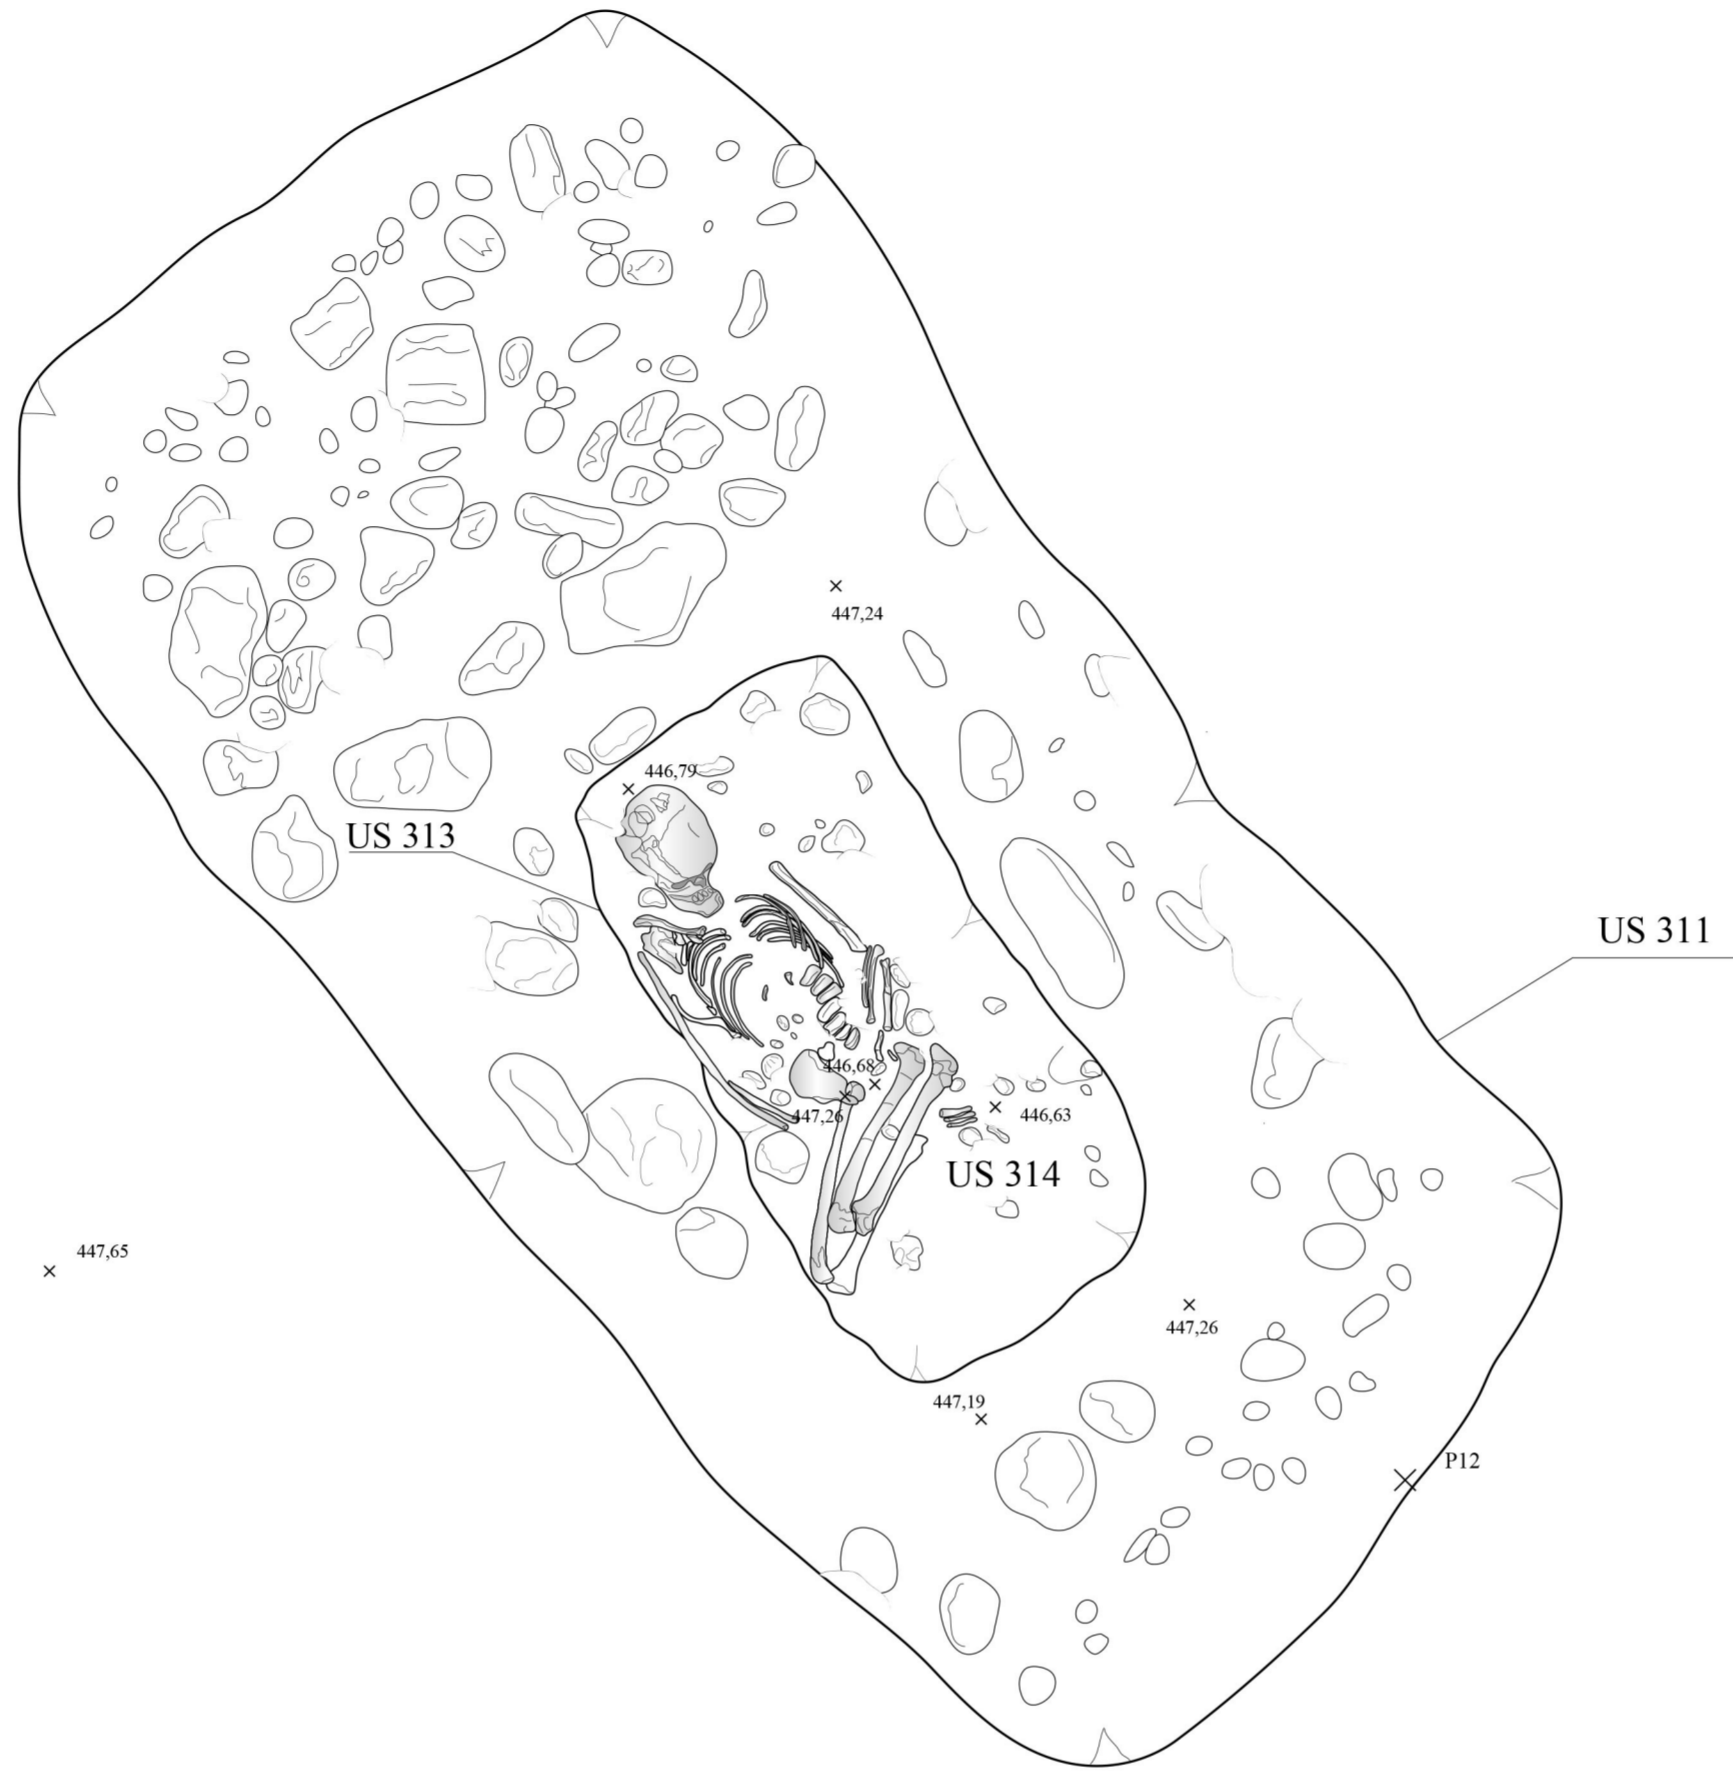

O12

Q12

447.50

N

0 25 cm

