

PROSPETTO OVEST




PROSPETTO EST


Palazzo Govone- Caratti, affreschi presenti nel sottotetto  
rilevo e restituzione Arch. Erik Costamagna, Arch Nadia Guardini

Scala grafica 1:20



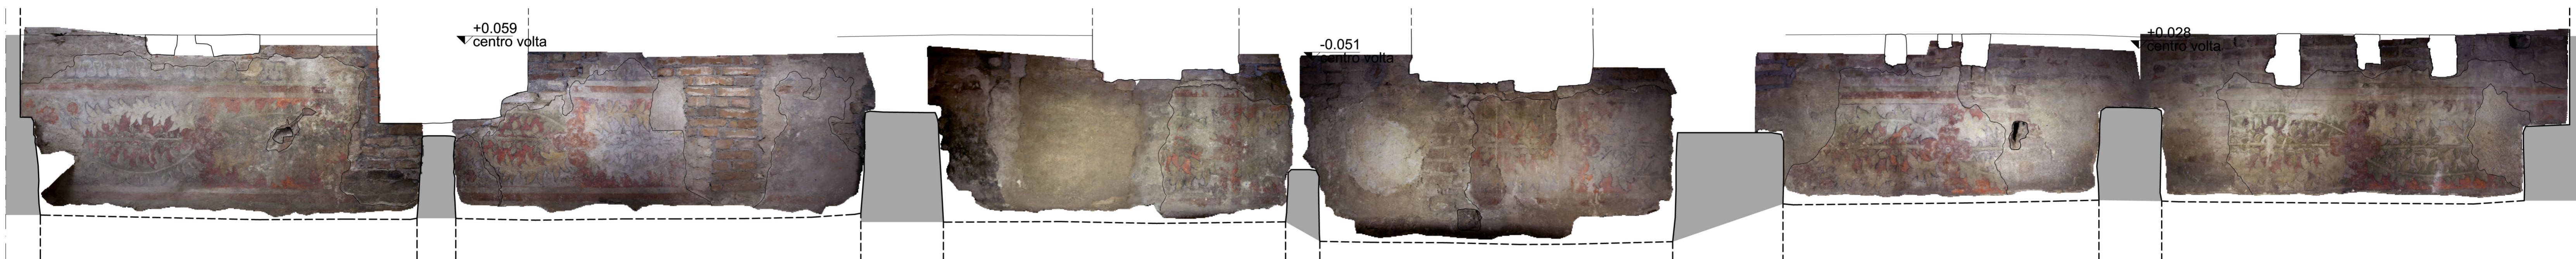

PROSPETTO SUD

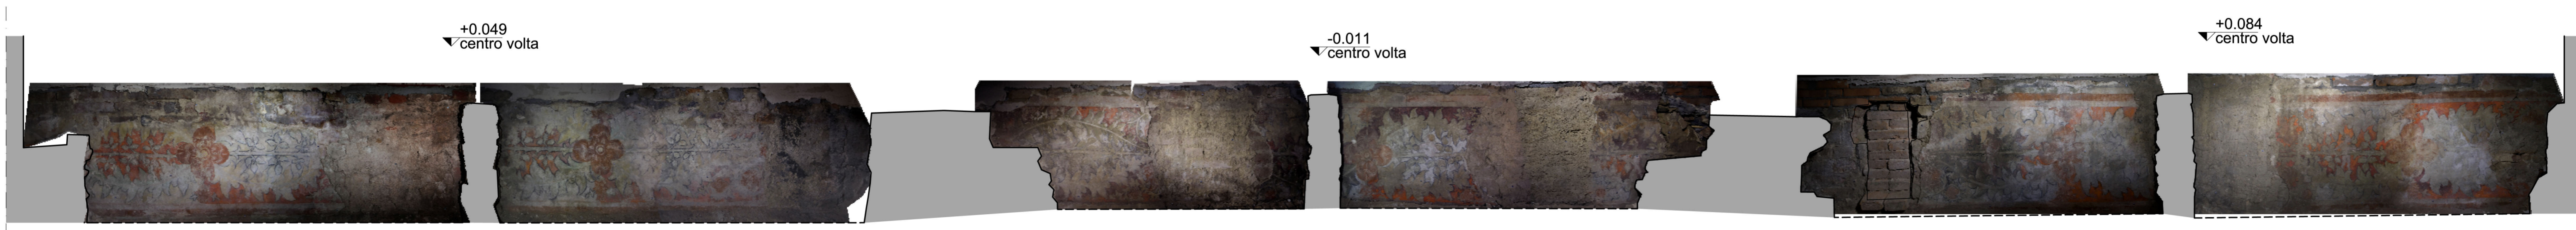

PROSPETTO NORD

Palazzo Govone- Caratti, affreschi presenti nel sottotetto  
 rilievo e restituzione Arch. Erik Costamagna, Arch Nadia Guardini

Scala grafica 1:20

