

TAVOLA N°: 41


file: pavimento se_1_10.pdf




CITTA' DI ASCOLI SATRIANO
(Prov. di FG) (FG494)

OGGETTO: SAGGIO VII
US 105 pavimento a ciottoli E/W
US 126 pavimento a ciottoli N/S
US 127 motivo circolare di ciottoli
US 158 sistemazione di pietre
US 118, 120, 122 buche di palo
US 137 concentrazione ciottoli

LOCALITA': ASCOLI SATRIANO FG - loc. Serpente

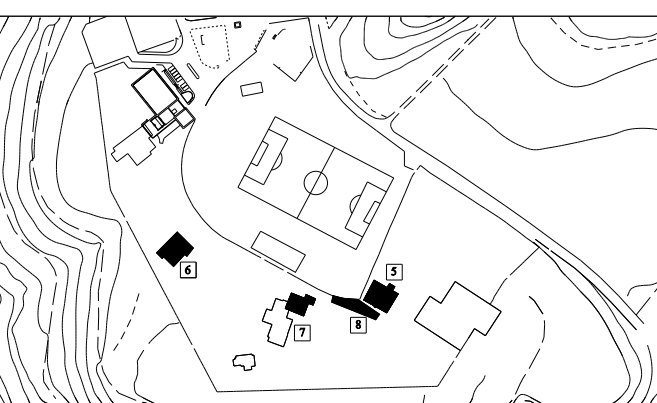

SAGGIO VII

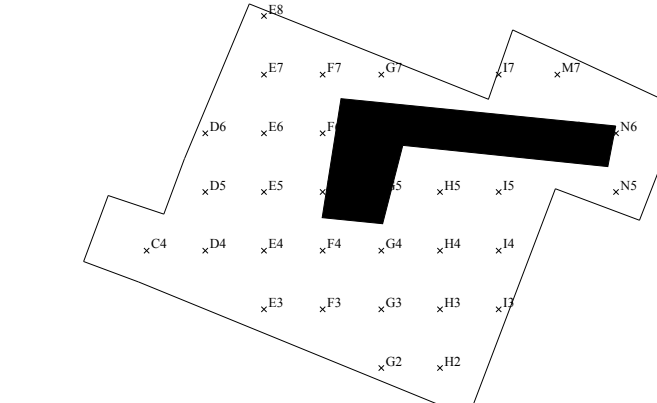

LEGENDA:

- REPERTO
- OSSA
- LATERIZIO
- PIETRE
- PENDENZA

SCALA: 1 : 10

AUREA s.a.s.
archeologia e restauro
c.so Torino 46/A - 28100 Novara

RILIEVO: ARCH. ERIK COSTAMAGNA

DATA: Aprile 2005

