ALBA (CN)
PALAZZO GOVONE CARATTI
PROPRIETA' LAGOTTO S.R.L. - IVREA (TO)

PIANTA STRUTTURE ARCHEOLOGICHE

Direzione Scientifica:
SOPRINTENDENZA ARCHEOLOGICA DEL PIEMONTE
Dott.ssa E. MICHELETTO

Scavo archeologico e rilievo:
CHORA - SOCIETA' COOPERATIVA - TORINO

Responsabile di cantiere: M.Cavaletto
Rilievo: Arch. Erik Costamagna

Tav. n°: 1 Pianta strutture archeologiche Scala 1 : 50

S.A.P. Inv. n°:

chora Società Cooperativa di Ricerca Archeologica

via dei quartieri 9/Q – 10122 torino - tel/fax 011 4365577 - p.IVA 05663990017
www.chora.it e-mail: info@chora.it

ALBA (CN)
PALAZZO GOVONE CARATTI
PROPRIETA': LAGOTTO S.R.L. - IVREA (TO)

PIANTA STRUTTURE ARCHEOLOGICHE

Direzione Scientifica:
SOPRINTENDENZA ARCHEOLOGICA DEL PIEMONTE
Dott.ssa E. Micheletto

Scavo archeologico e rilievo:
CHORA - SOCIETA' COOPERATIVA - TORINO

Responsabile di cantiere: M. Cavaletto
Rilievo: Arch. Erik Costamagna

Tav. n°: 2 Pianta strutture archeologiche Scala 1 : 20

S.A.P. Inv. n°:

chora Società Cooperativa di Ricerca Archeologica

via dei quartieri 9/Q - 10122 torino - tel/fax 011 4365577 - p.IVA 05663990017
www.chora.it e-mail: info@chora.it

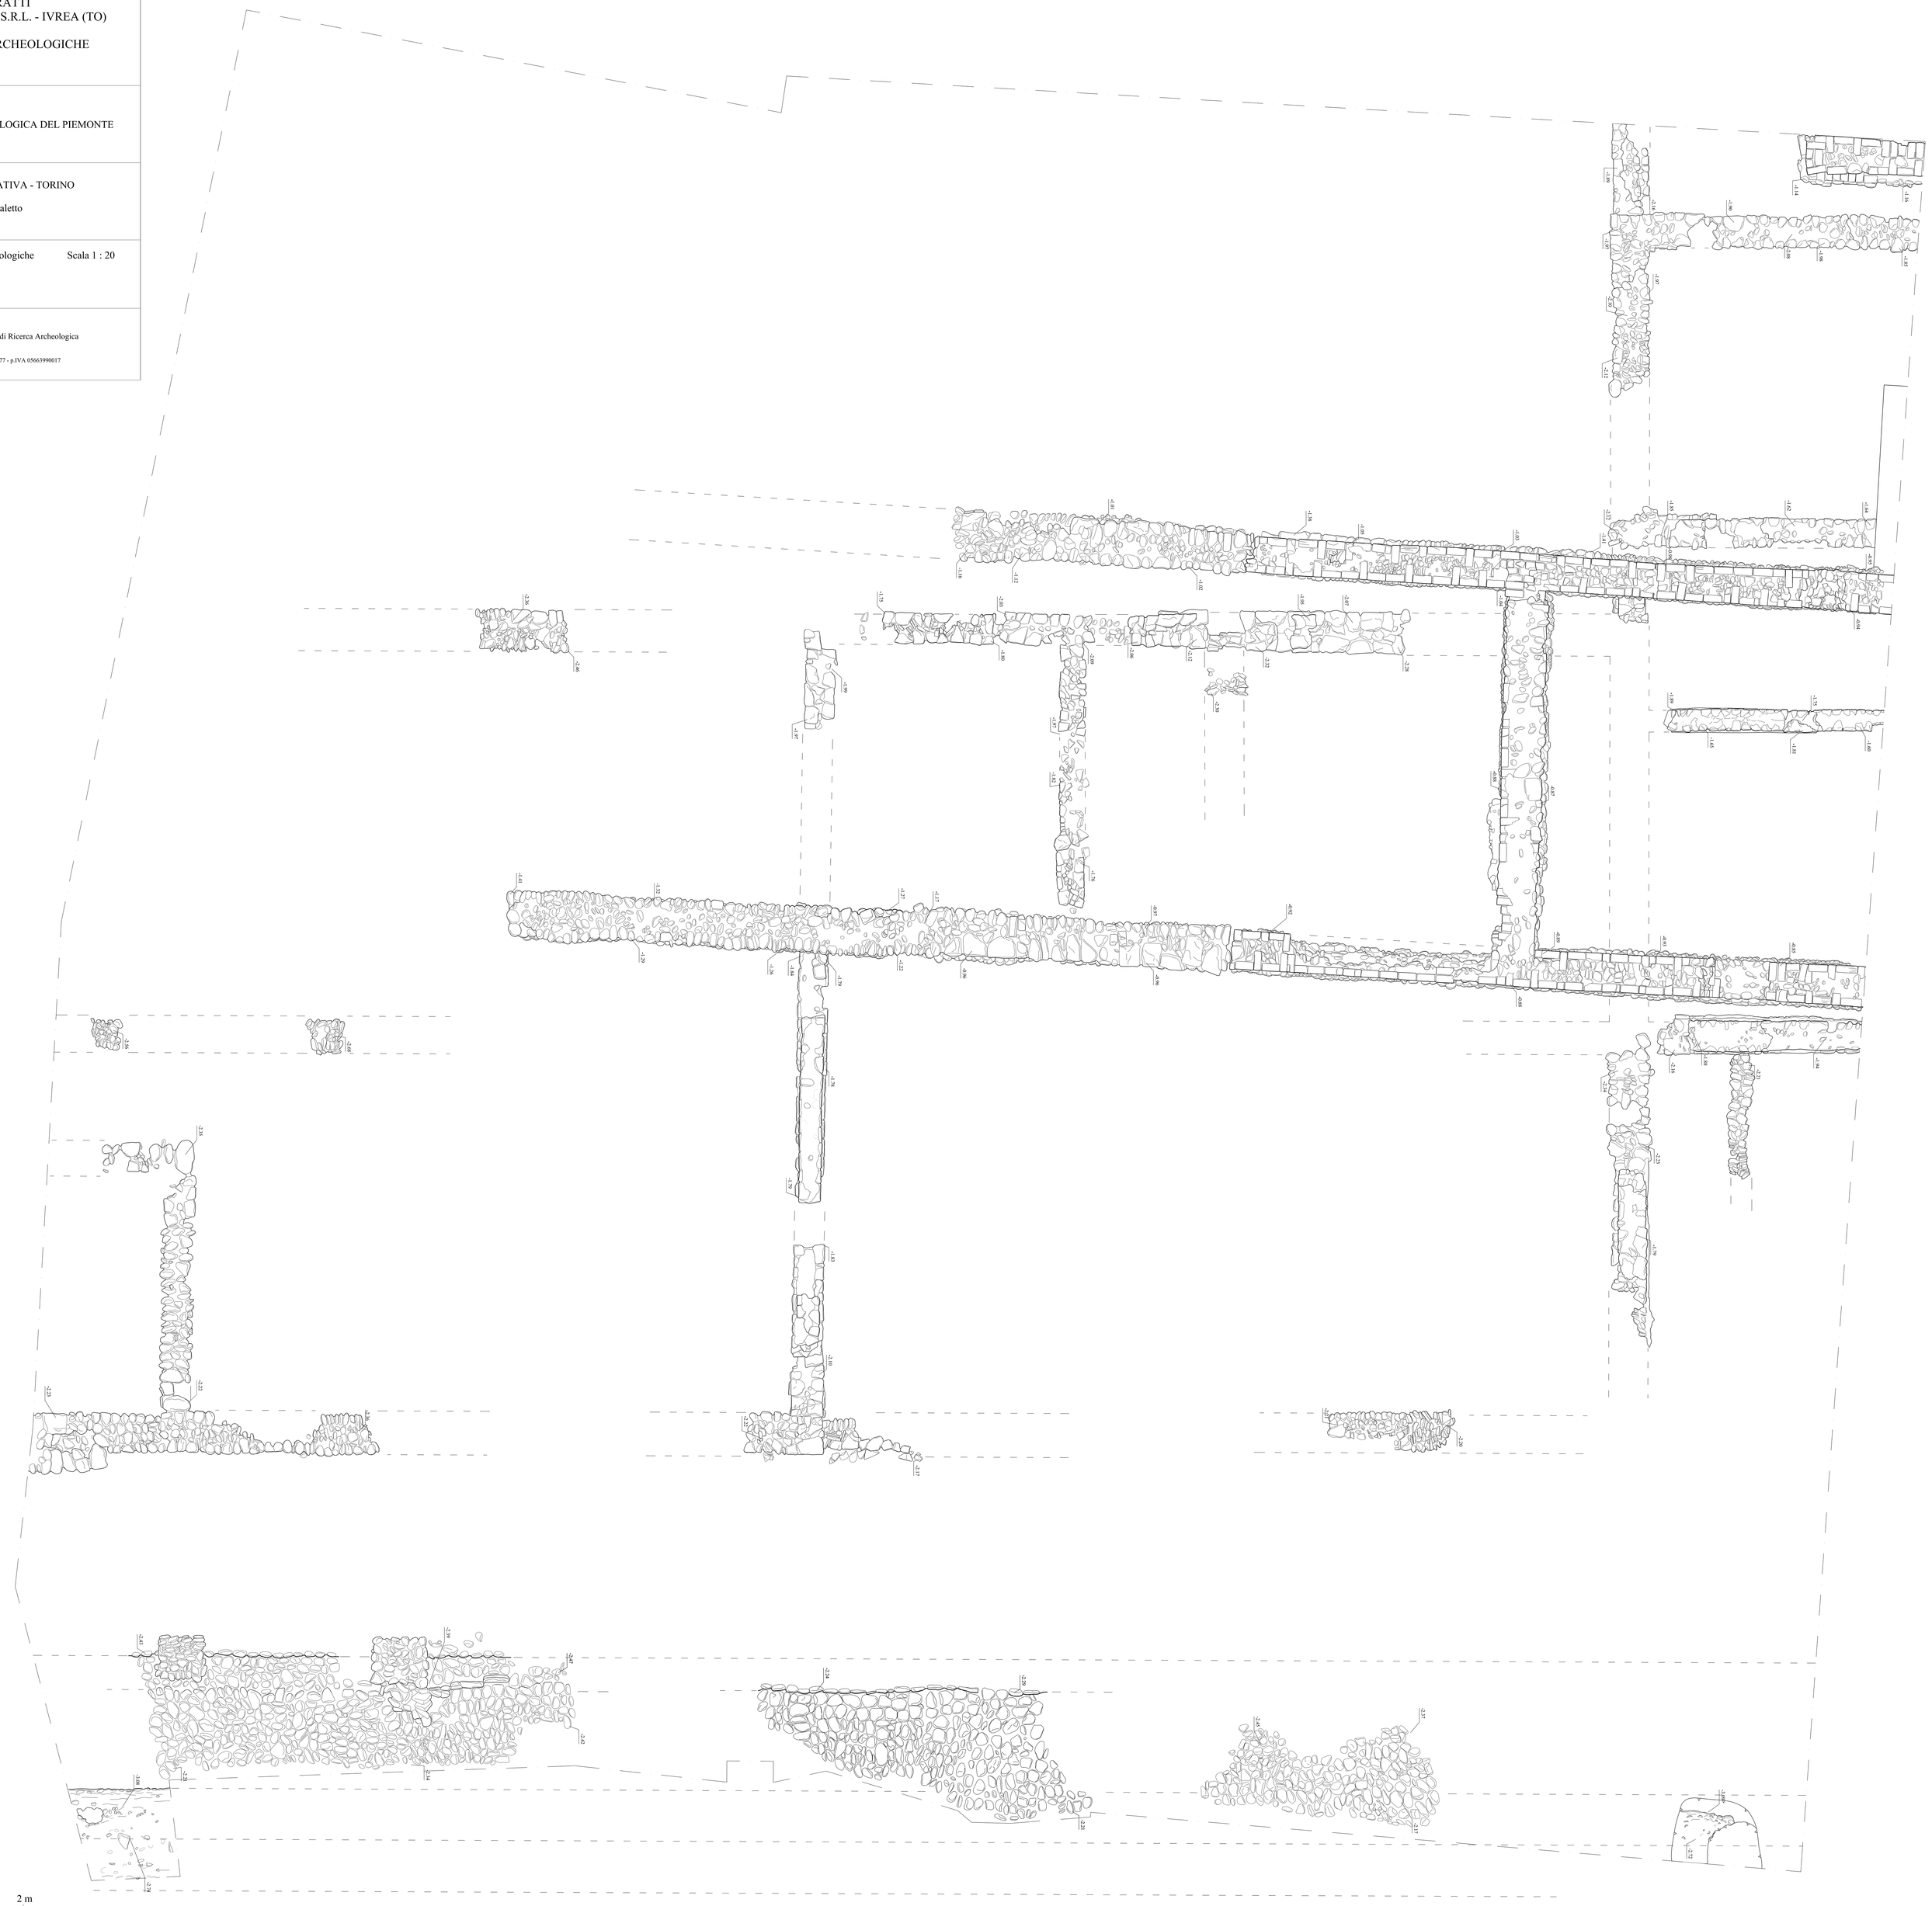

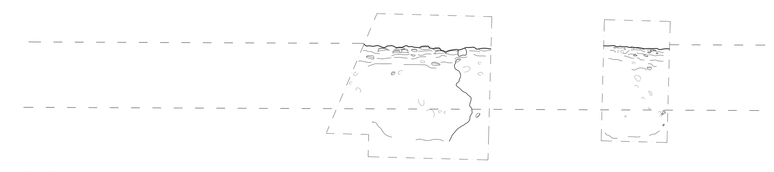

ALBA (CN)
PALAZZO GOVONE CARATTI
PROPRIETA' LAGOTTO S.R.L. - IVREA (TO)

PIANTA STRUTTURE ARCHEOLOGICHE
CORTILE TRA VIA G. GOVONE E
P.ZZA V. VENETO

Direzione Scientifica:
SOPRINTENDENZA ARCHEOLOGICA DEL PIEMONTE
Dott.ssa E. MICHELETTO

Scavo archeologico e rilievo:
CHORA - SOCIETA' COOPERATIVA - TORINO

Responsabile di cantiere: M.Cavaletto
Rilievo: Arch. Erik Costamagna

Tav. n°: 1 Pianta strutture archeologiche Scala 1 : 50

S.A.P. Inv. n°:

chora Società Cooperativa di Ricerca Archeologica
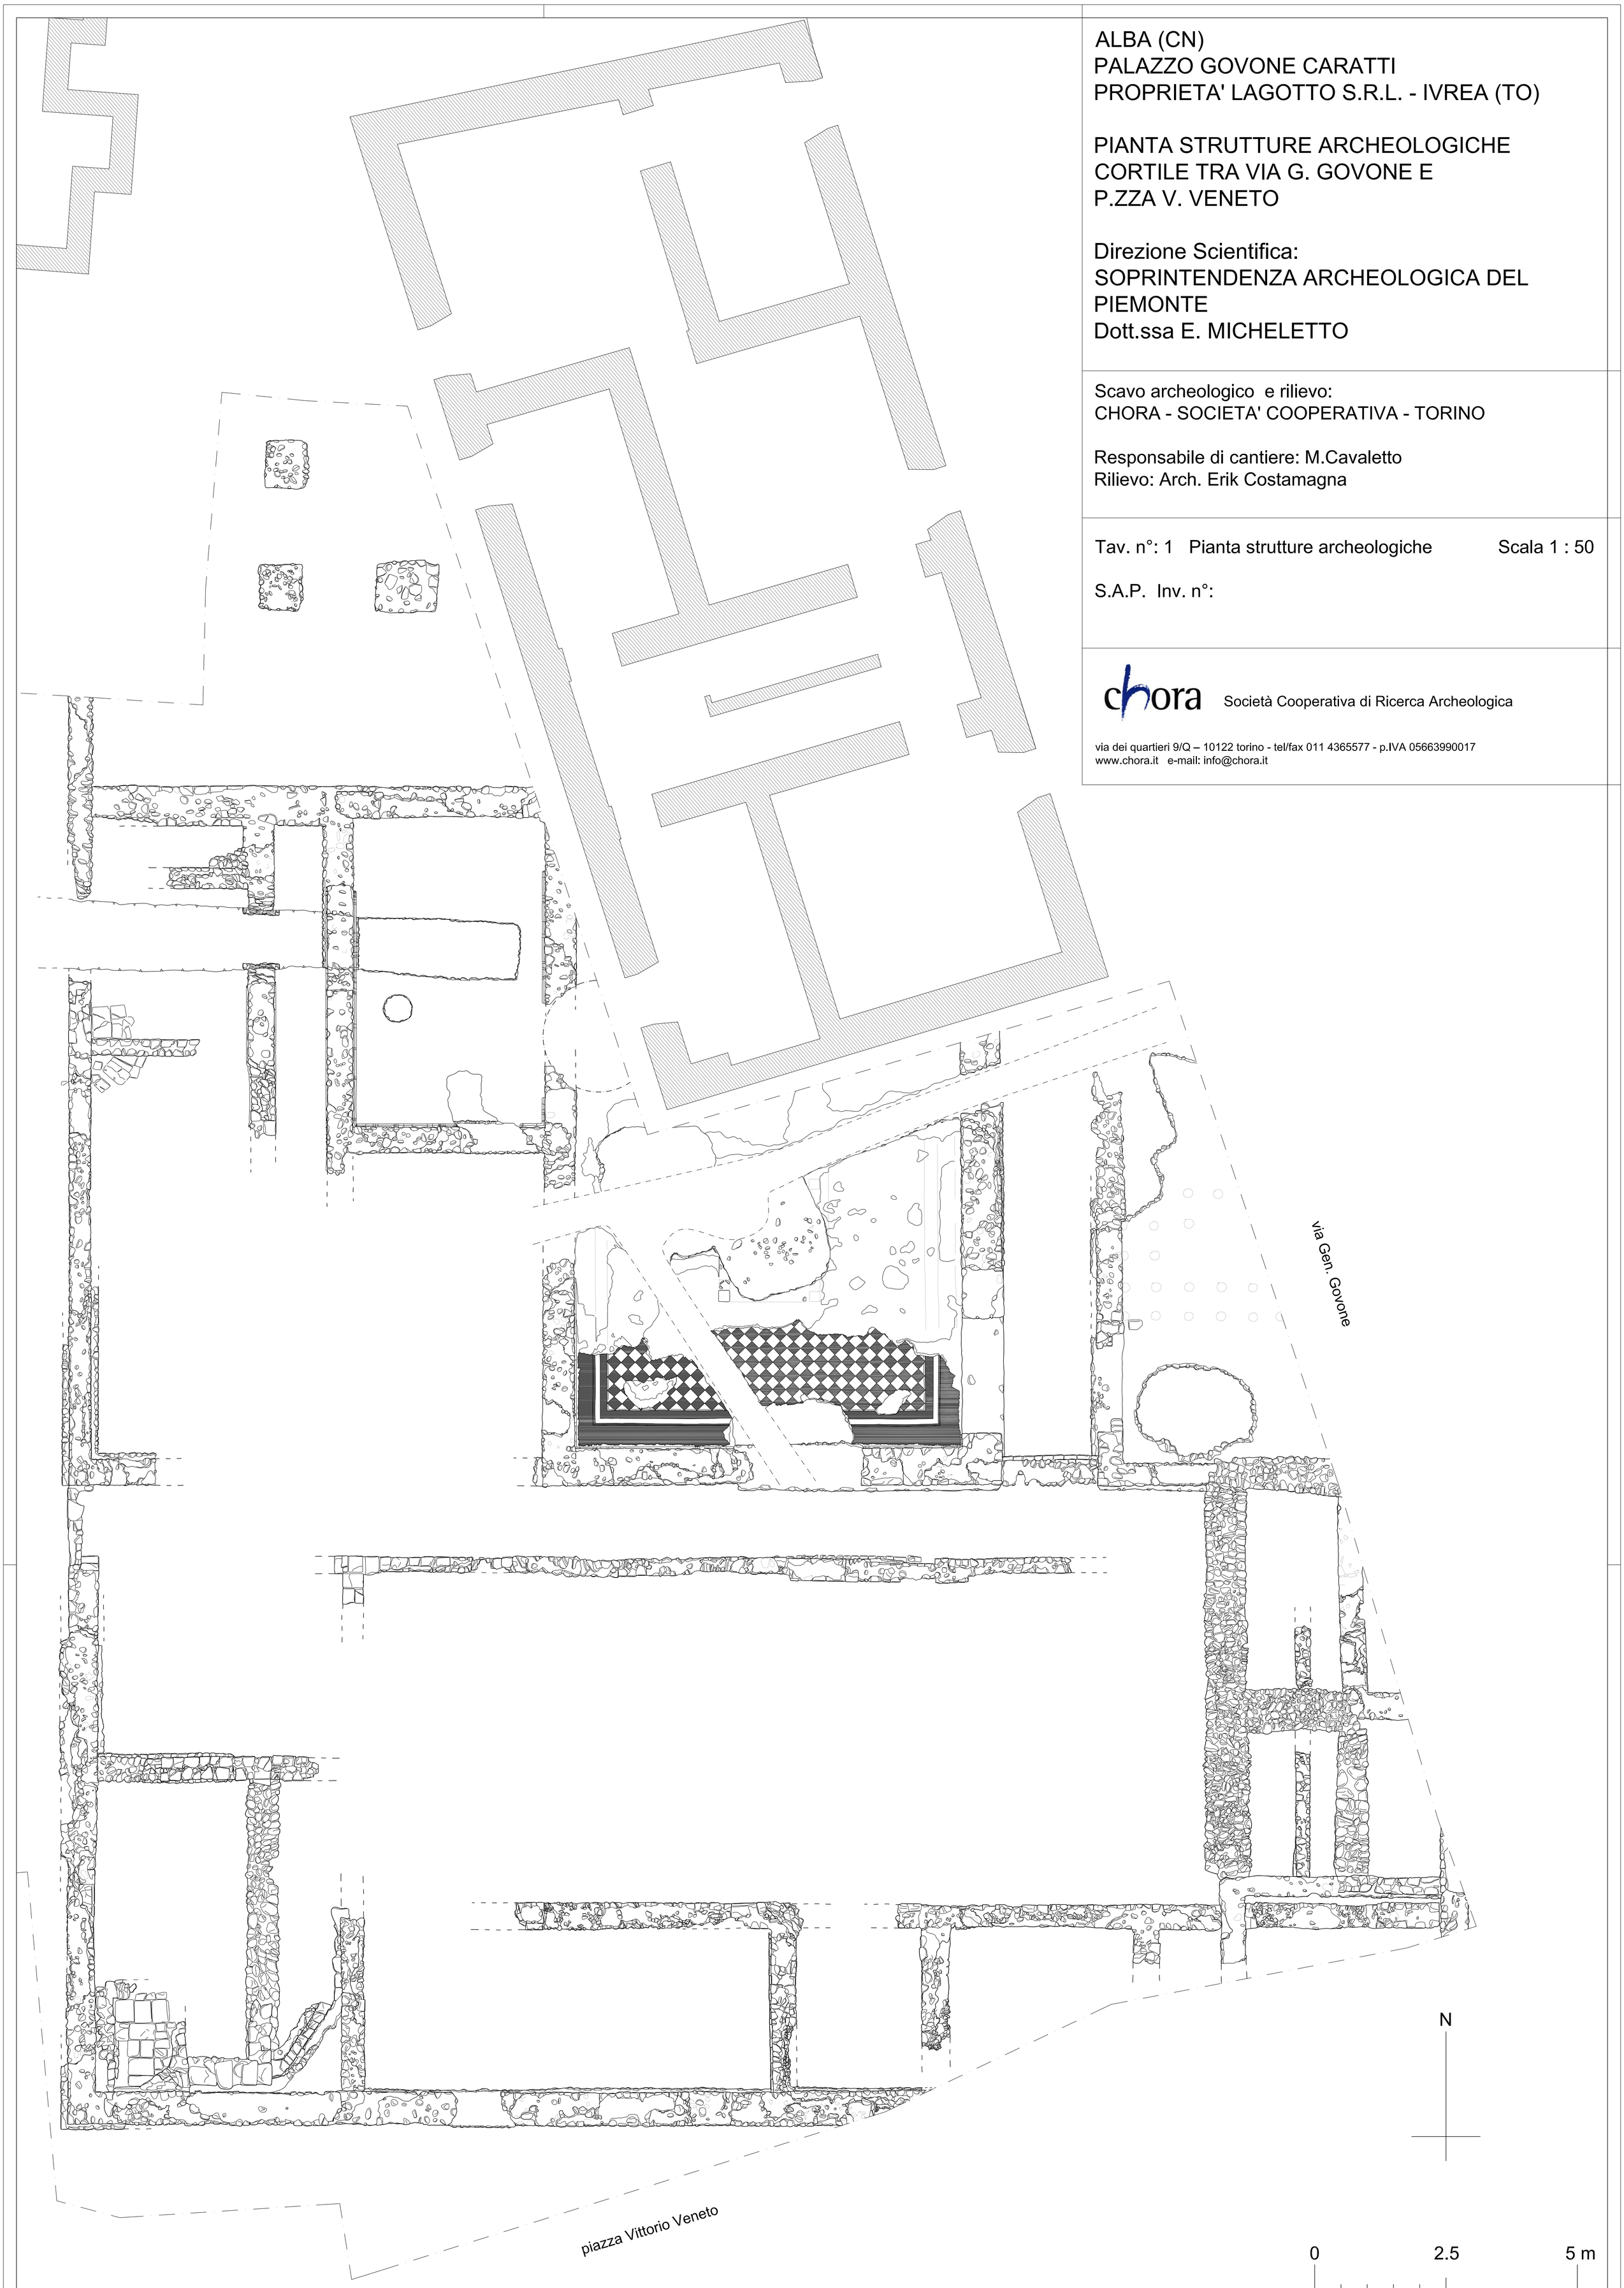
via dei quartieri 9/Q – 10122 torino - tel/fax 011 4365577 - p.IVA 05663990017
www.chora.it e-mail: info@chora.it